


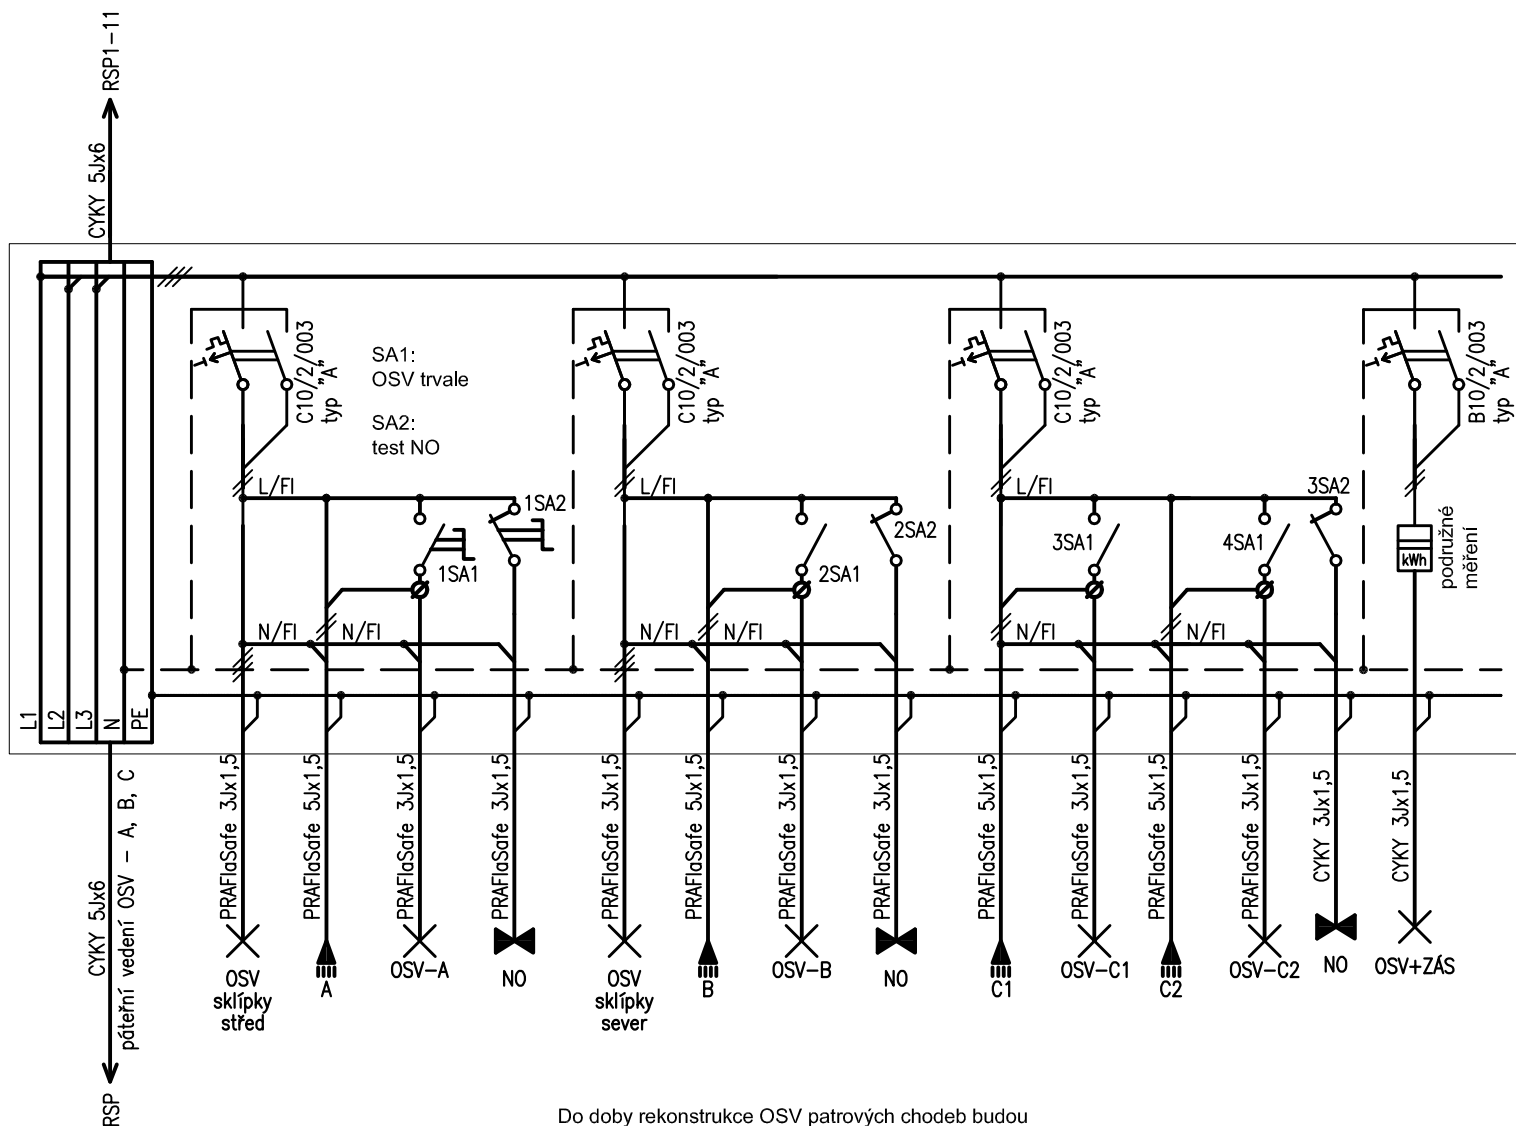

Rozvodnice je vestavbou v horní poli patrového rozvaděče RE7a.

Použití jisticích a spínacích přístrojů ve zkratové odolnosti řady 6 kA.

NEDÍLNOU SOUČÁSTÍ VÝKRESŮ JE TECHNICKÁ ZPRÁVA

DÍLO CHRÁNĚNO AUTORSKÝM ZÁKONEM č.121/2000 Sb.

Akce : **Výměna, obnova a úpravy elektroinstalace ve spol. prostorech panelového BD s patrovými chodbami**

Projektant: Ing. P. Znamenáček	Část: Elektroinstalace	Výkr. č.: D.1.4.10
Vypracoval: Ing. J. Znamenáček	Datum: říjen / 2025	arch.č.: 33 / 2025
Stupeň: DPS	Měřítka: -----	paré č. :
NÁZEV: Schéma podružné rozvodnice RSP2 - OSV patrových chodeb 8.NP		
INVESTOR: Bytové družstvo Tererova 1358/12 IČO 27414680		
MÍSTO: Bytový dům v ulici Tererova 1358/12, Praha 11 - Chodov, PSČ 149 00		