


DOMOVNÍ TELEFONY  
A ZV SIGNALIZACE

REZERVNÍ  
TRUBKOVODY

stoupací trasa HDV3,4

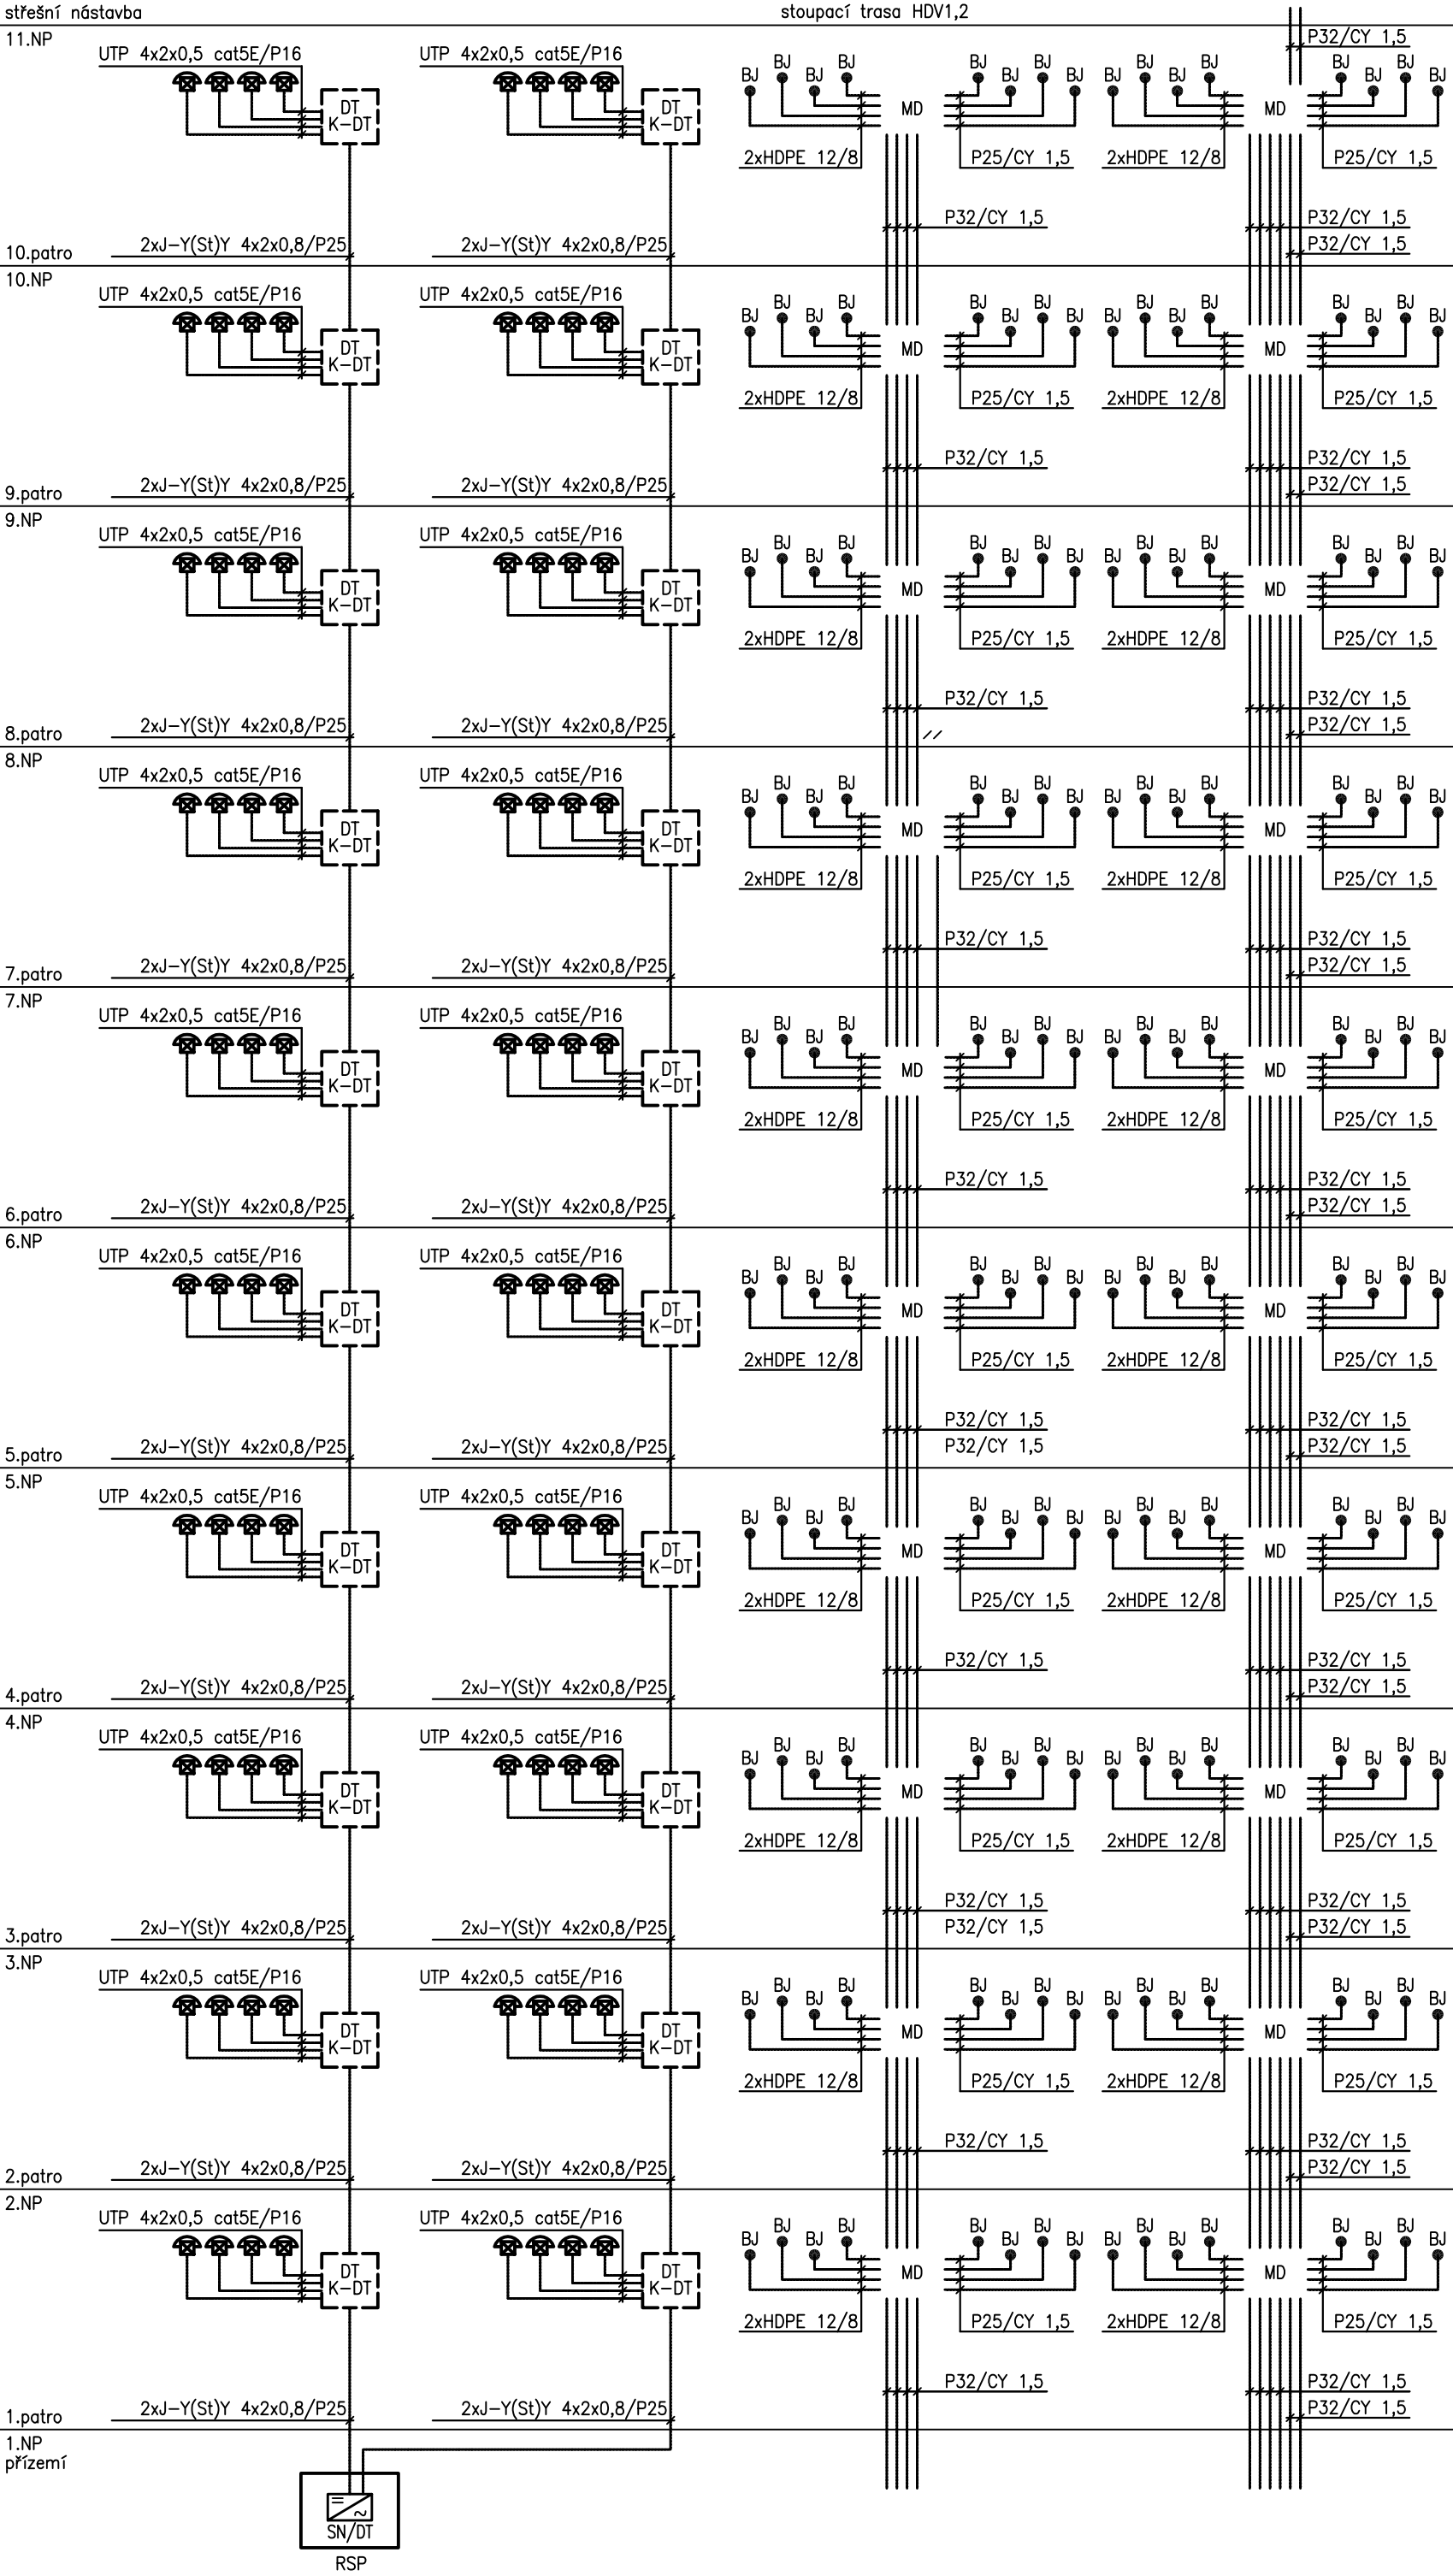

|   |  |                               |  |                                                |  |
|---|--|-------------------------------|--|------------------------------------------------|--|
| NEDÍLNOU SOUČÁSTÍ VÝKRESU JE TECHNICKÁ ZPRÁVA                                                                 |  |                               |  | DÍLO CHRÁNĚNO AUTORSKÝM ZÁKONEM č.121/2000 Sb. |  |
| Akce : <b>Výměna, obnova a úpravy elektroinstalace ve spol. prostorech panelového BD s patrovými chodbami</b> |  |                               |  |                                                |  |
| Projektant: <b>Ing. P. Znamenáček</b>                                                                         |  | Část: <b>Elektroinstalace</b> |  | Výkr. č.: <b>D.1.4.11</b>                      |  |
| Vypracoval: <b>Ing. J. Znamenáček</b>                                                                         |  | Datum: <b>říjen / 2025</b>    |  | arch.č.: <b>33 / 2025</b>                      |  |
| Stupeň: <b>DPS</b>                                                                                            |  | Měřítko: <b>-----</b>         |  | paré č. :                                      |  |
| <b>NÁZEV: Přehledové schéma slaboproudů kabel.rozvodů DT a rezerva DATA</b>                                   |  |                               |  |                                                |  |
|   |  |                               |  |                                                |  |
| INVESTOR: Bytové družstvo Tererova 1358/12                                                                    |  | IČO 27414680                  |  |                                                |  |
| MÍSTO: Bytový dům v ulici Tererova 1358/12, Praha 11 – Chodov, PSČ 149 00                                     |  |                               |  |                                                |  |

DOMOVNÍ TELEFONY:  
Systém domovních telefonů bude zachován, nové bude proveden přesun síťového napáječe v rámci výměny rozvaděče rezie domu, včetně odpojení a opětovného zapojení. Dále výměna páteřního kabelového vedení ve stoupací trase, včetně patrových odbočných krabic a výměna kabelových odboček od páteřní stoupací trasy k přístrojům domovních telefonů v bytech, včetně přepojení telefonů na nový kabelový přívod. Přepojení zvonkových tlačítek z původního na nový páteřní kabelový rozvod .

Vhodný typ kabelů pro páteřní stoupací rozvod projednat se správcem systému v době technické přípravy realizace díla, před objednávkou materiálu.

Rezervní trubkovody pro datové rozvody ve stoupací trase budou přerušovány v horních polích patrových rozvaděčů RE1 a,b, až RE10 a,b .Odbočky do bytových jednotek budou označeny číslem BJ. Rezervní trubkovody na odbočkách k bytům budou zakončeny v rozvodné krabici umístěné za vstupem do bytové jednotky nade dveřmi.

Rozvody sdělovacích vedení budou ve stoupací trase vedeny po pravé straně, v dutině přízděného pilíře. Vodorovné rozvody na podlažích k bytovým jednotkám vedeny po povrchu v minimálním odstupu od silových vedení 20 cm, upevněné kovovými svazkovými držáky Grip, kotvenými v maximálním odstupu 40cm , následně zakrytovány SDK záklopem.